


SITUACE ŠIRŠÍCH VZTAHŮ 1:5000

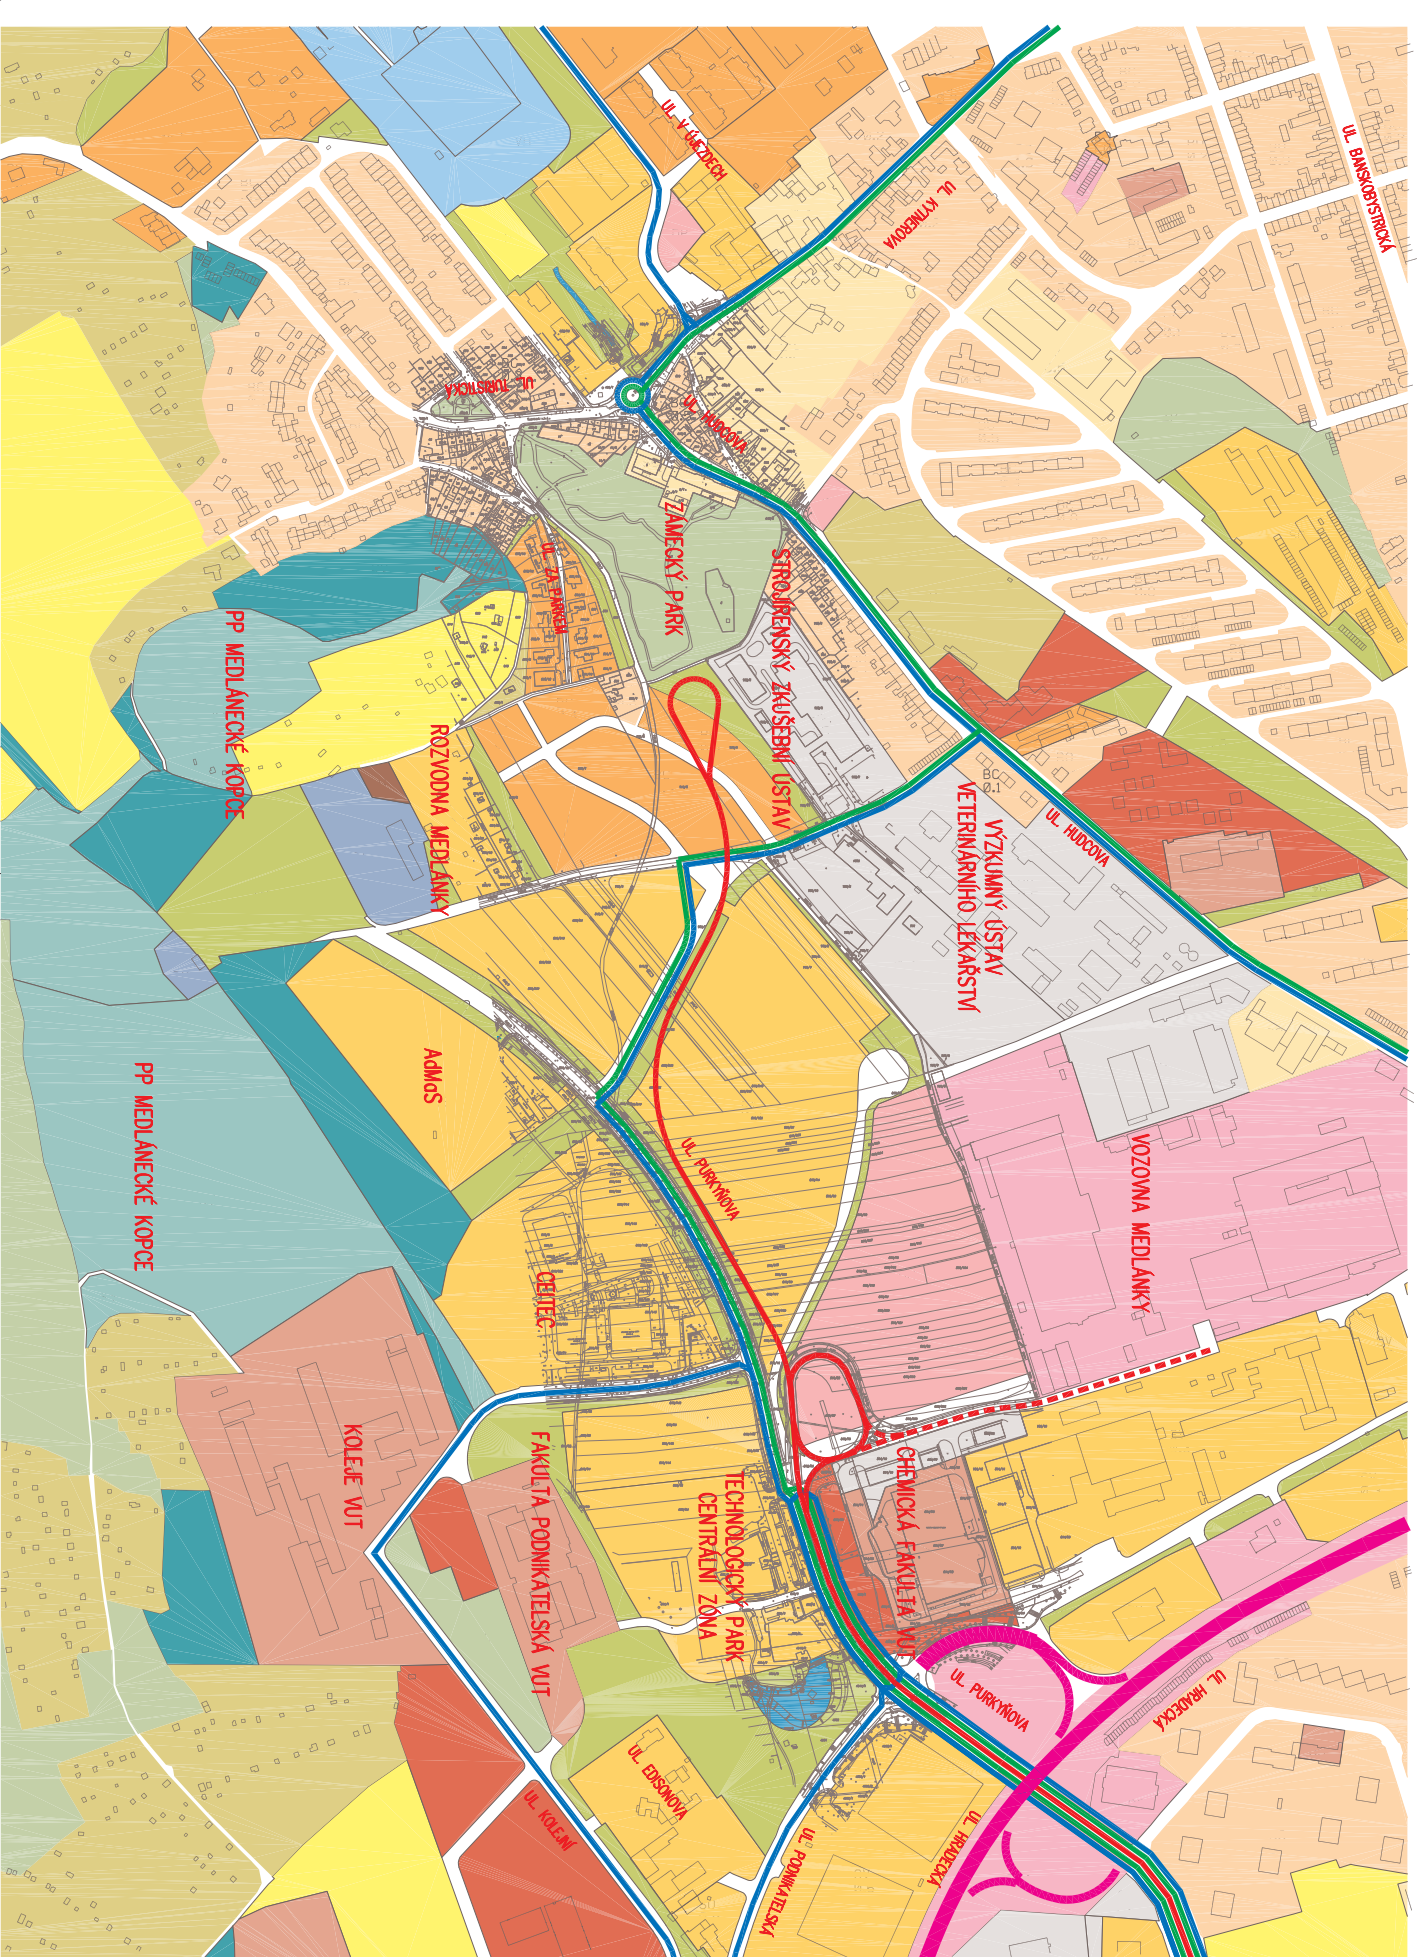

- LEGENDA**
- RICHLOSTNÍ KOMUNIKACE
 - SÉBNĚ KOMUNIKACE
 - TRAMVAJ
 - AUTOBUS

- LEGENDA ÚP**
- PLOCHY TROJENÍ STABILIZOVANÉ
 - PLOCHY TROJENÍ NARŽENÉ
 - PLOCHY SMĚSNÉ STABILIZOVANÉ
 - PLOCHY SMĚSNÉ NARŽENÉ
 - PLOCHY PRO PRÁCOVNÍ AKTIVITY
 - PLOCHY PRO REKREACI STABILIZOVANÉ
 - PLOCHY PRO REKREACI NARŽENÉ
 - PLOCHY PRO VEŘEJNOU VYBAVENOST STABILIZOVANÉ
 - PLOCHY PRO VEŘEJNOU VYBAVENOST NARŽENÉ
 - PLOCHY PRO TECHNICKOU VYBAVENOST
 - PLOCHY PRO DOPRAVU STABILIZOVANÉ
 - PLOCHY PRO DOPRAVU NARŽENÉ
 - PLOCHY PRO DOPRAVU STABILIZOVANÉ
 - PLOCHY PRO DOPRAVU NARŽENÉ
 - OSTATNÍ ZVLÁŠTNÍ PLOCHY STABILIZOVANÉ
 - OSTATNÍ ZVLÁŠTNÍ PLOCHY NARŽENÉ
 - PLOCHY KRAJINNÉ ZELENĚ STABILIZOVANÉ
 - PLOCHY KRAJINNÉ ZELENĚ NARŽENÉ
 - PLOCHY MĚSTSKÉ ZELENĚ STABILIZOVANÉ
 - PLOCHY MĚSTSKÉ ZELENĚ NARŽENÉ
 - ZEMĚDĚLSKÝ PODNÍ FOND
 - PLOCHY URČENÉ K PĚKĚNÍ FUNKCE LESA
 - VODNÍ PLOCHY STABILIZOVANÉ
 - VODNÍ PLOCHY NARŽENÉ



B

VEDOUcí PROJEKTANT	ZOPR. PROJEKTANT	VYPRACOVAL	KRESLIL	PROJEKČNÍ A INŽENÝRSKÁ KANCELÁŘ JIRÍ BAUER VĚRNDOVA 25, 613 00 BRNO 3 44
ING. JIRÍ BAUER	ING. R. JAROŠ	ING. R. JAROŠ	L. VRZAL	
OBECNOST: STATUTÁRNÍ MĚSTO BRNO, ODBOR DOPRAVY, KOMUNOVÁ 67, 601 67 BRNO POSOUZENÍ MOŽNOSTI PRODLOUŽENÍ TRAMVAJOVÉ TRATĚ Z ULICE PURKYŇOVY DO ÚZEMÍ MEDLÁNEK B. NÁVRH VARIANT				FORMÁT 3 A4
DATUM 09/2015				SÚPRAVA 1S
SMLUVNÁ OBECNOSTĚ Č. 5415 05 1878				ZAK. ČÍSLO 15 015 01
SITUACE ŠIRŠÍCH VZTAHŮ				MĚŘÍTKO 1:5000
				Č. PRŮKRY B2